


# WOHNHAUSANLAGE REYERGASSE/FRAUENGASSE

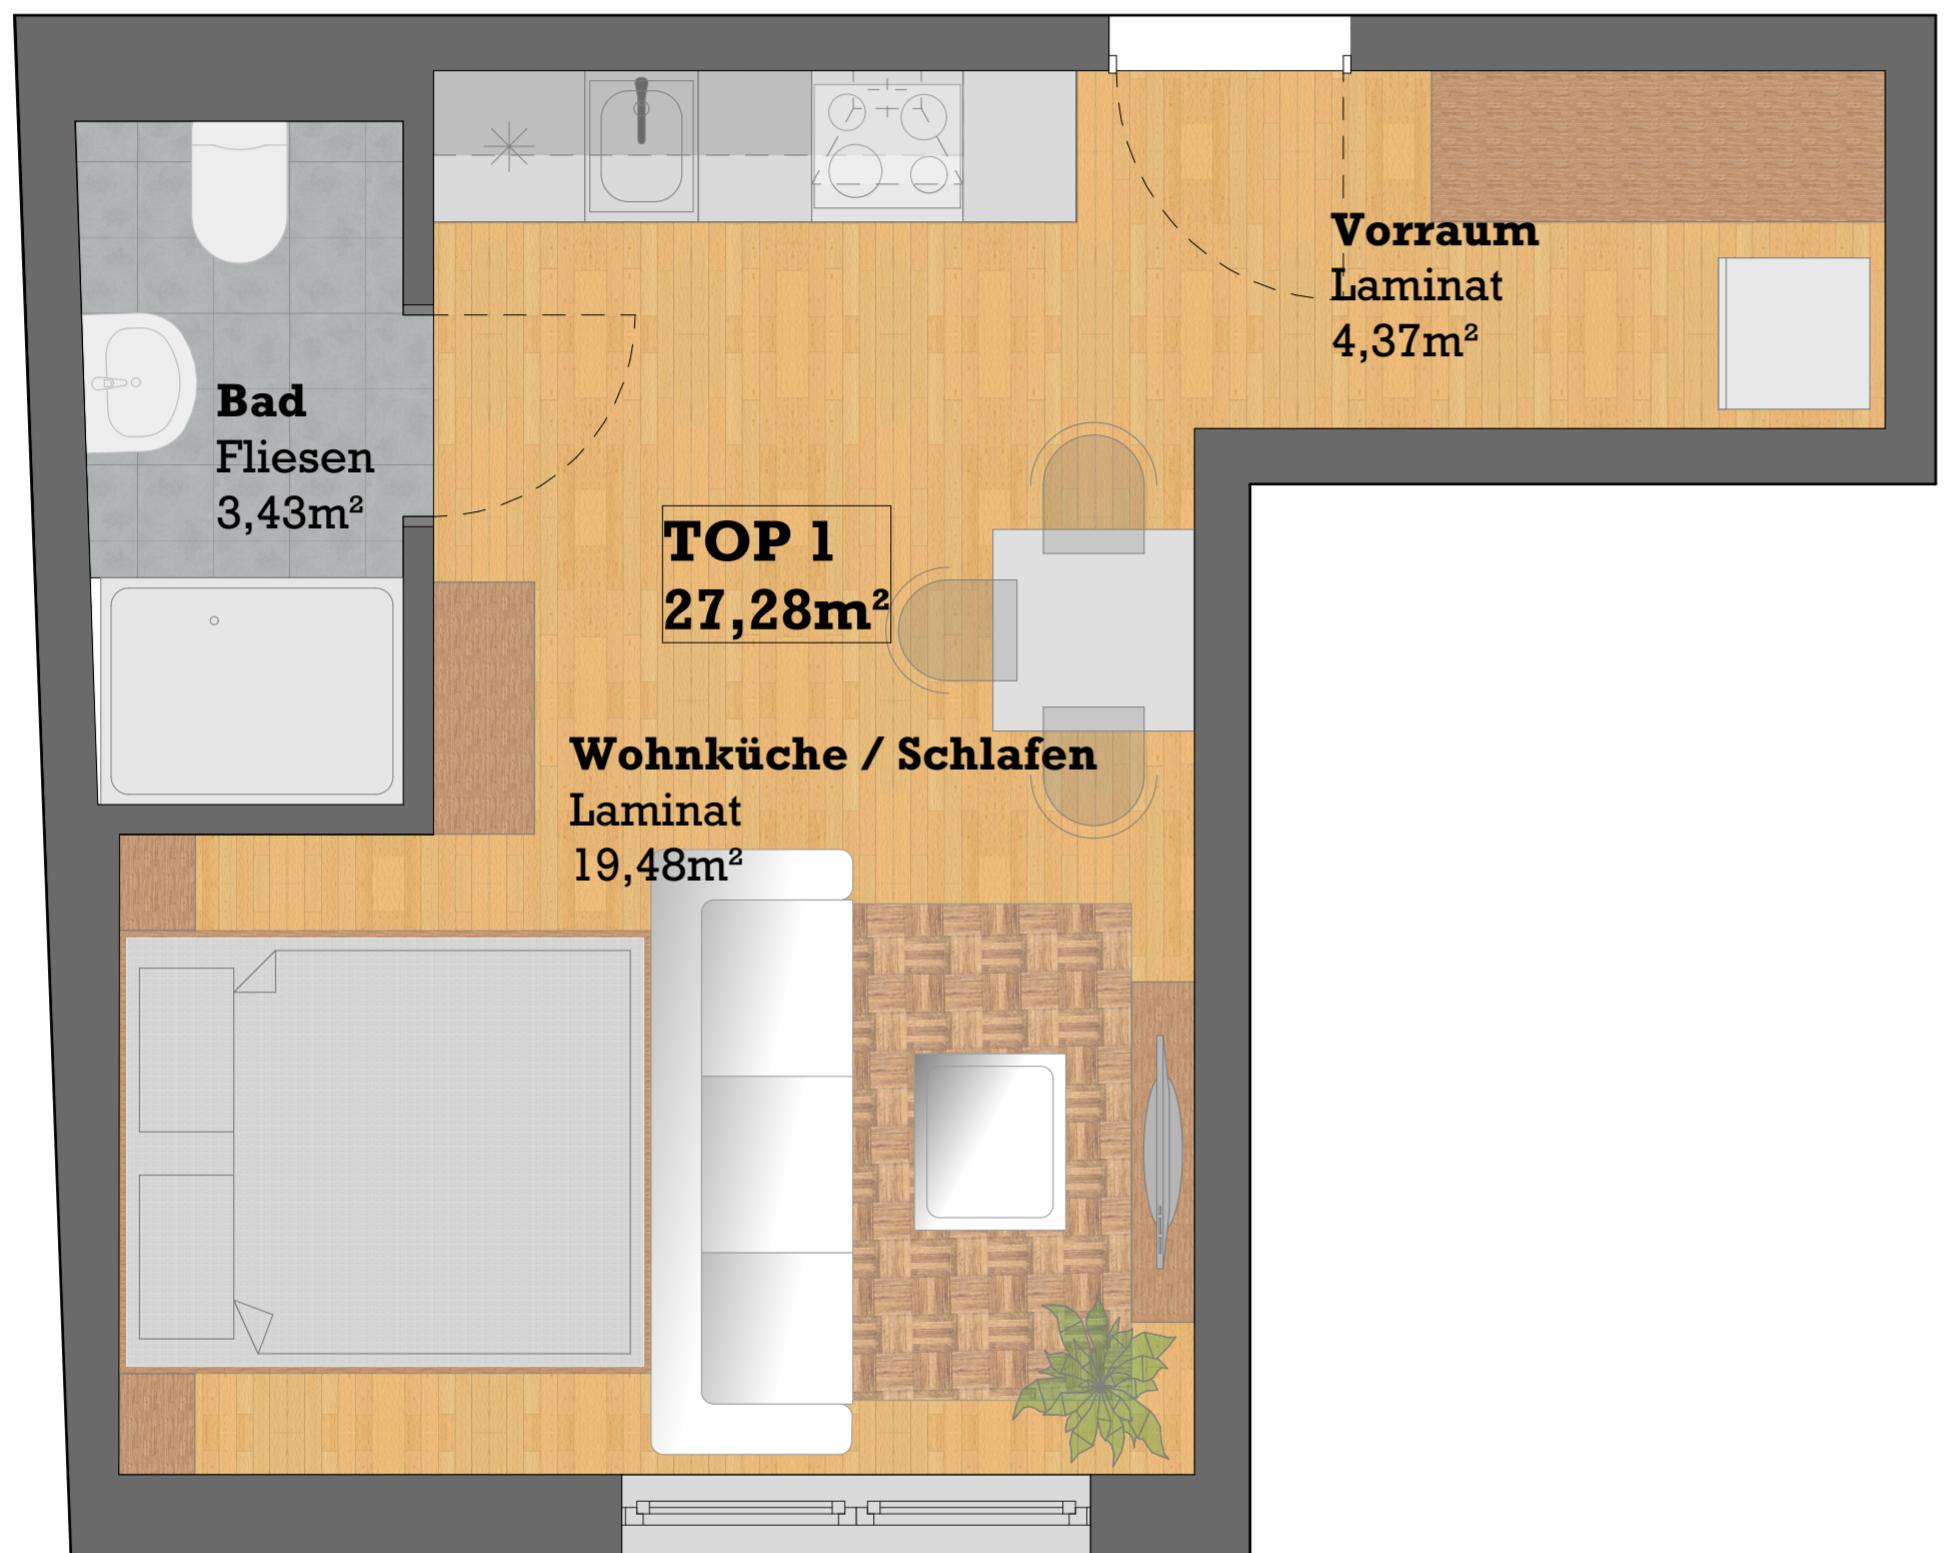

REYERGASSE 20, FRAUENGASSE 10  
2700 WIENER NEUSTADT

ERDGESCHOSS  
TOP 1

<b>WOHNNUTZFLÄCHE</b>	27,28m <sup>2</sup>
WOHNKÜCHE/SCHLAFEN	19,48m <sup>2</sup>
VORRAUM	4,37m <sup>2</sup>
BAD	3,43m <sup>2</sup>
ABSTELLRAUM	3,22m <sup>2</sup>

